


PRESJEK 1

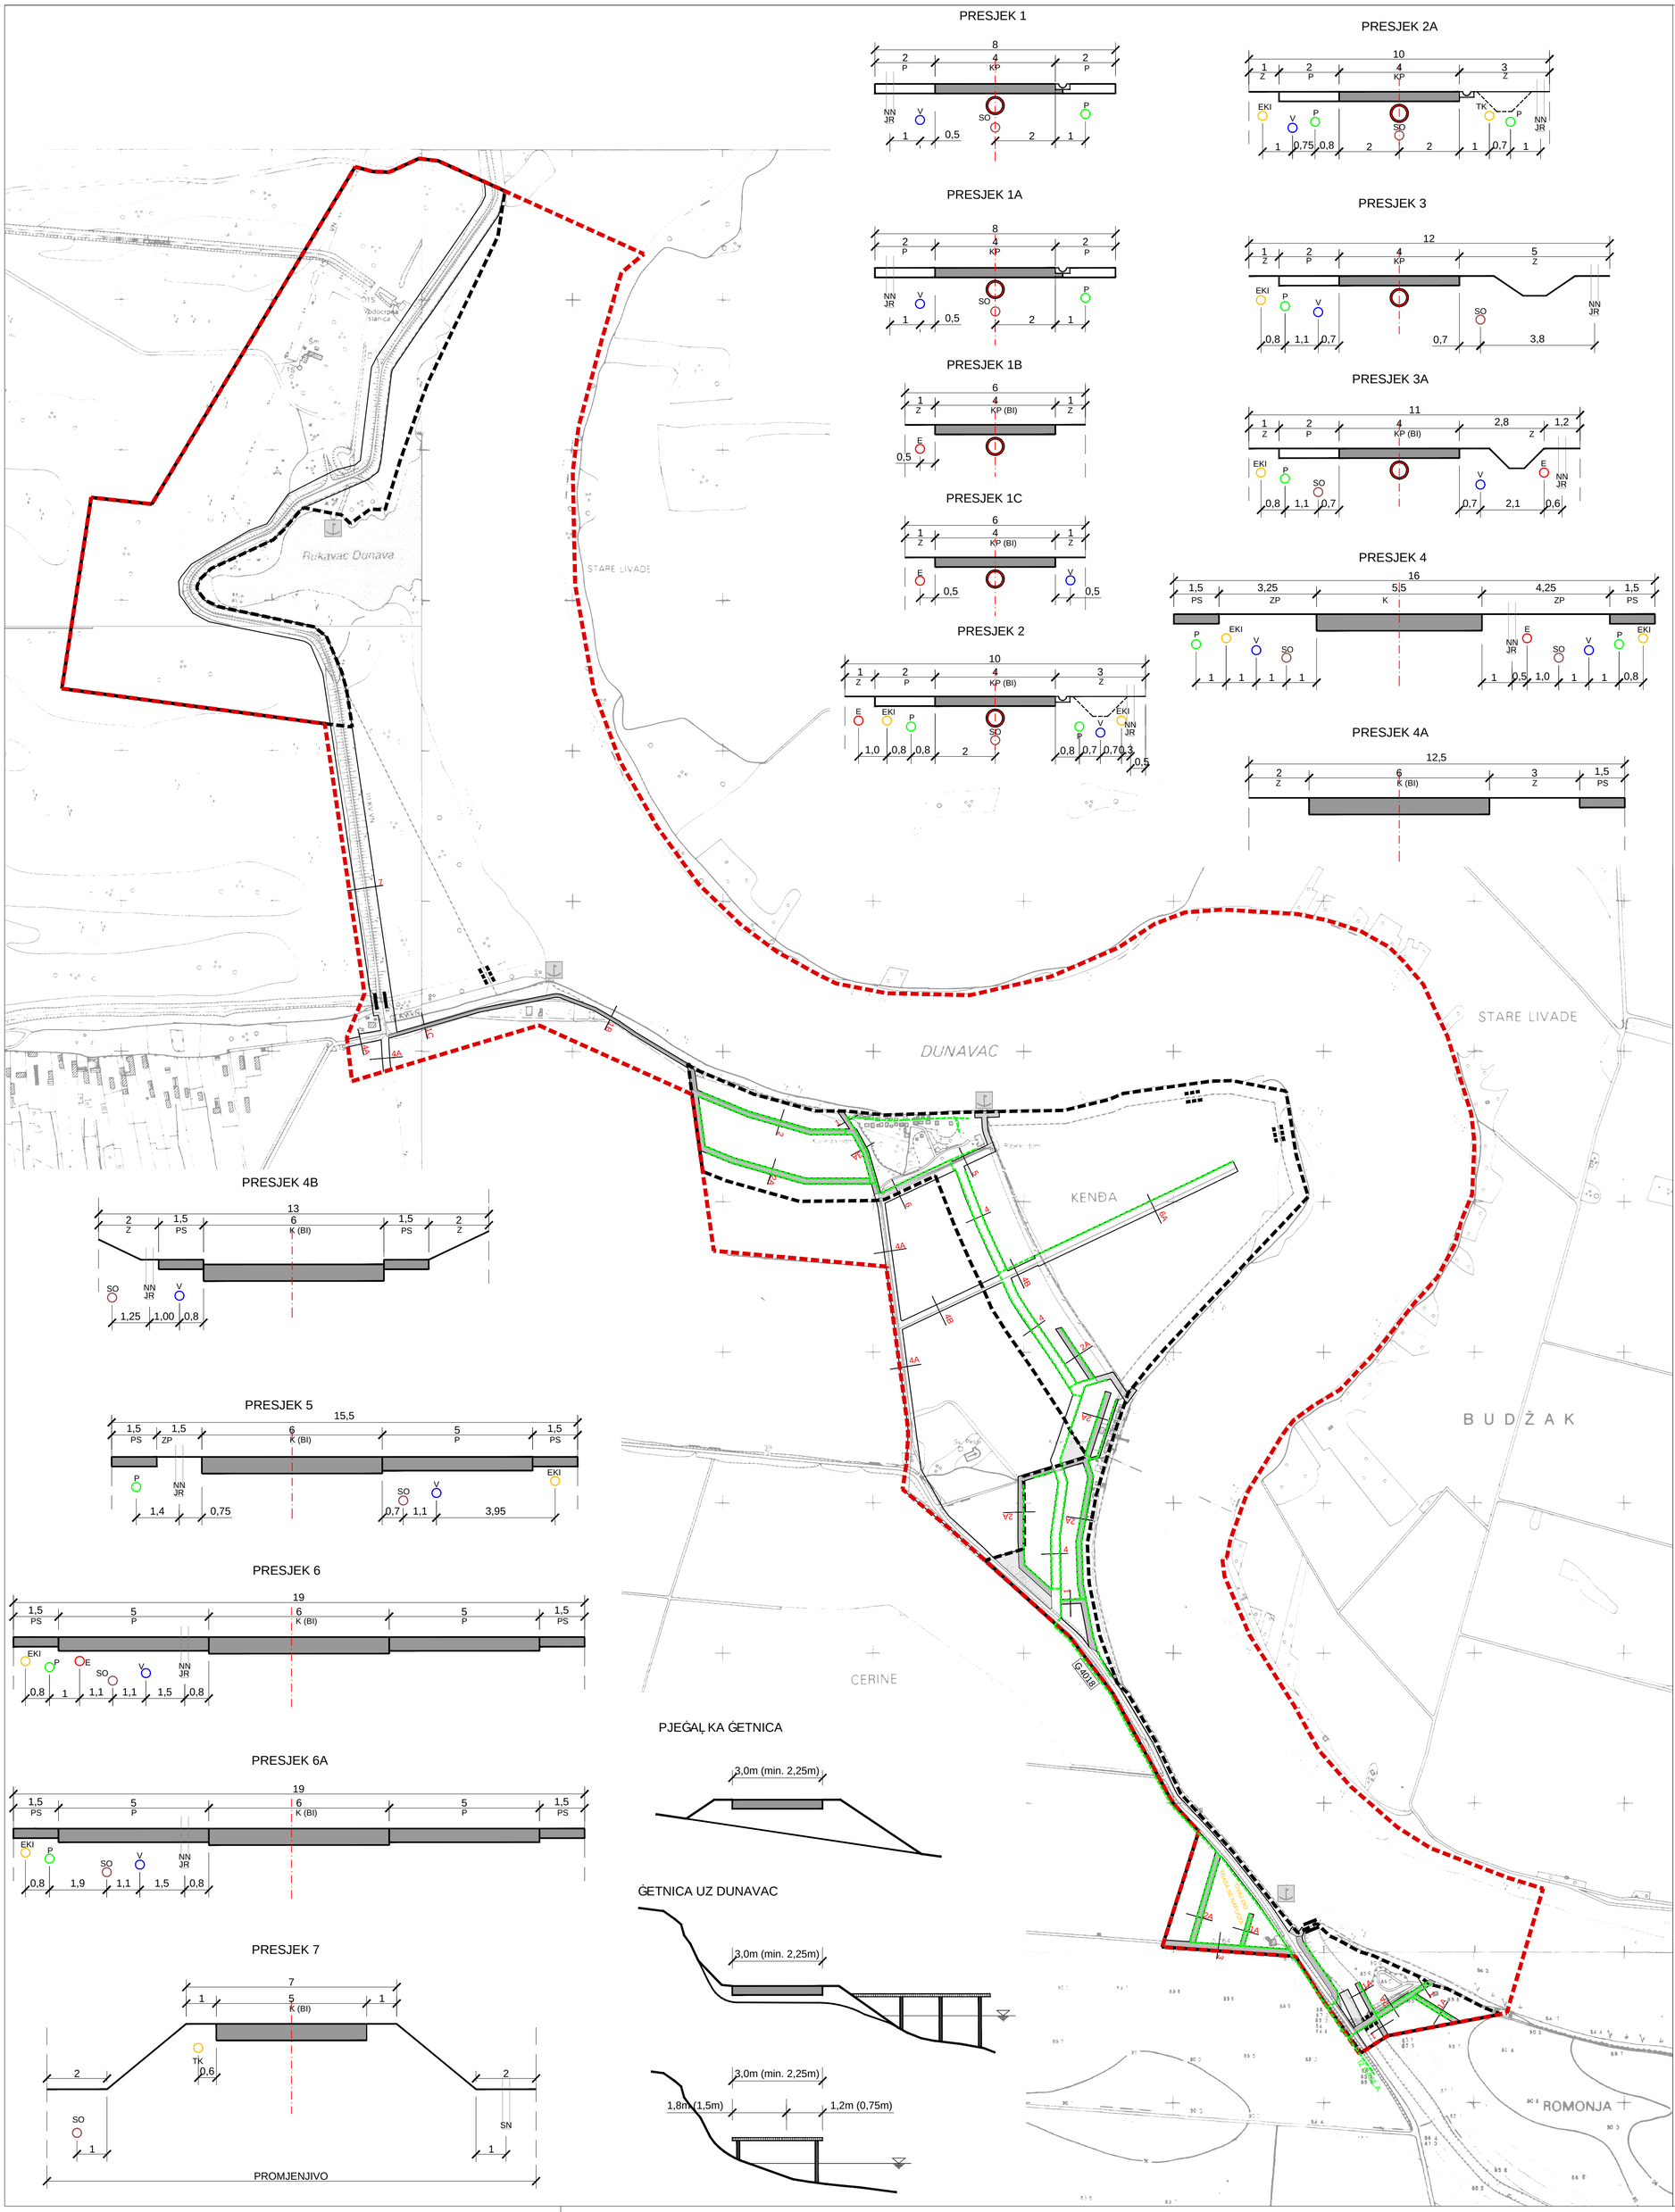


PRESJEK 1A




PRESJEK 1B




PRESJEK 1C




PRESJEK 2




PRESJEK 2A




PRESJEK 3




PRESJEK 3A




PRESJEK 4




PRESJEK 4A




PRESJEK 4B




PRESJEK 5




PRESJEK 6




PRESJEK 6A




PRESJEK 7




PJEĆAL KA ĆETNICA




ĆETNICA UZ DUNAVAC




# II. IZMJENE I DOPUNE URBANISTIČKOG PLANA UREĐENJA "TOPOLJSKI DUNAVAC"

Nositelj izrade prostornog plana:
REPUBLIKA HRVATSKA
OSJEČKO – BARANJSKA ŽUPANIJA
OPĆINA DRAŽ

Stručni izrađivač prostornog plana:
ZAVOD ZA URBANIZAM I IZGRADNJU d.d.
Šetalište kardinala Franje Šepera 12, 31 000 Osijek, Hrvatska
tel: 031 225 200 mail: zuios@zuios.hr OIB: 66736059461

## 2.C PLINOOPSKRBA

0 100m 200m 300m 400m 500m

1 ha

TUMAČ ZNAKOVLJA

GRANICE
OSTALE GRANICE
- OBUHVAT URBANISTIČKOG PLANA UREĐENJA
- GRANICA GRAĐEVINSKOG PODRUČJA

PLINOOPSKRBA
POSTOJEĆE PLANIRANO
- LOKALNI PLINOVOD

KP-kolno-pješčal ka površina
P-parkiranje osobnih vozila
ZP-zeleni pojas
K-kolnik
PS-pješčal ka staza
BS-biciklistil ka staza
- područ je smirenog prometa
- EKI-vod elektronil kih komunikacija
- P - plinovod
- E - elektroenergetski kabel
- NN - stup nisko naponske mreže
- SN - stup srednjg napona
- JR - javna rasvjeta
- V - vodoopskrbni vod
- Vso - vod sanitarne odvodnje

| | |
|---|---|
| Županija: OSJEČKO - BARANJSKA ŽUPANIJA | |
| Općina: DRAŽ | |
| Naziv prostornog plana: II. IZMJENE I DOPUNE URBANISTIČKOG PLANA UREĐENJA "TOPOLJSKI DUNAVAC" PRIJEDLOG | |
| Naziv kartografskog prikaza: PLINOOPSKRBA | |
| Broj kartografskog prikaza: 2.C | Mjerilo kartografskog prikaza: 1 : 5000 |
| Odluka predstavničkog tijela o izradi plana: "Službeni glasnik" Općine Draž br. 5/18. | Odluka predstavničkog tijela o donošenju plana: |
| Javna rasprava (datum objave): | Javni uvid održan od: do: |
| Pečat tijela odgovornog za provođenje javne rasprave: | Odgovorna osoba za provođenje javne rasprave: (ime, prezime i potpis) |
| Mišljenje na plan prema članku 107. Zakona o prostornom uređenju (NN br. 153/13 i 65/17). Broj mišljenja klasa: urbroj: datum: | |
| Pravna osoba koja je izradila plan: ZAVOD ZA URBANIZAM I IZGRADNJU d.d. OSIJEK | |
| Pečat pravne osobe koja je izradila plan: | Odgovorna osoba: STJEPAN KARIN, dipl. ing. građ. (ime, prezime i potpis) |
| Odgovorni voditelj izrade Nacrta prijedloga prostornog plana: DARIJA BENJA, dipl.ing.arh. | |
| Stručni tim u izradi plana: 1. DARIJA BENJA, dipl.ing.arh. 2. DENIS STANIĆ, dipl.ing.grad. 3. VESNA JUKIĆ, dipl.ing.grad. 4. FILIP RUŠKA, mag.ing.aedif. 5. TIHOMIR VEMENAC, mag.ing.el. 6. MIA KORDIĆ, mag.ing.el. | Tehnička suradnja: 1. IVANKA JERČIĆ LESKUR, ing.arh. 2. |
| Broj plana: 29/18 | |
| Pečat predstavničkog tijela: | Predsjednik predstavničkog tijela: (ime, prezime i potpis) |
| Istovjetnost ovog prostornog plana s izvornikom ovjerava: (ime, prezime i potpis) | Pečat nadležnog tijela: |