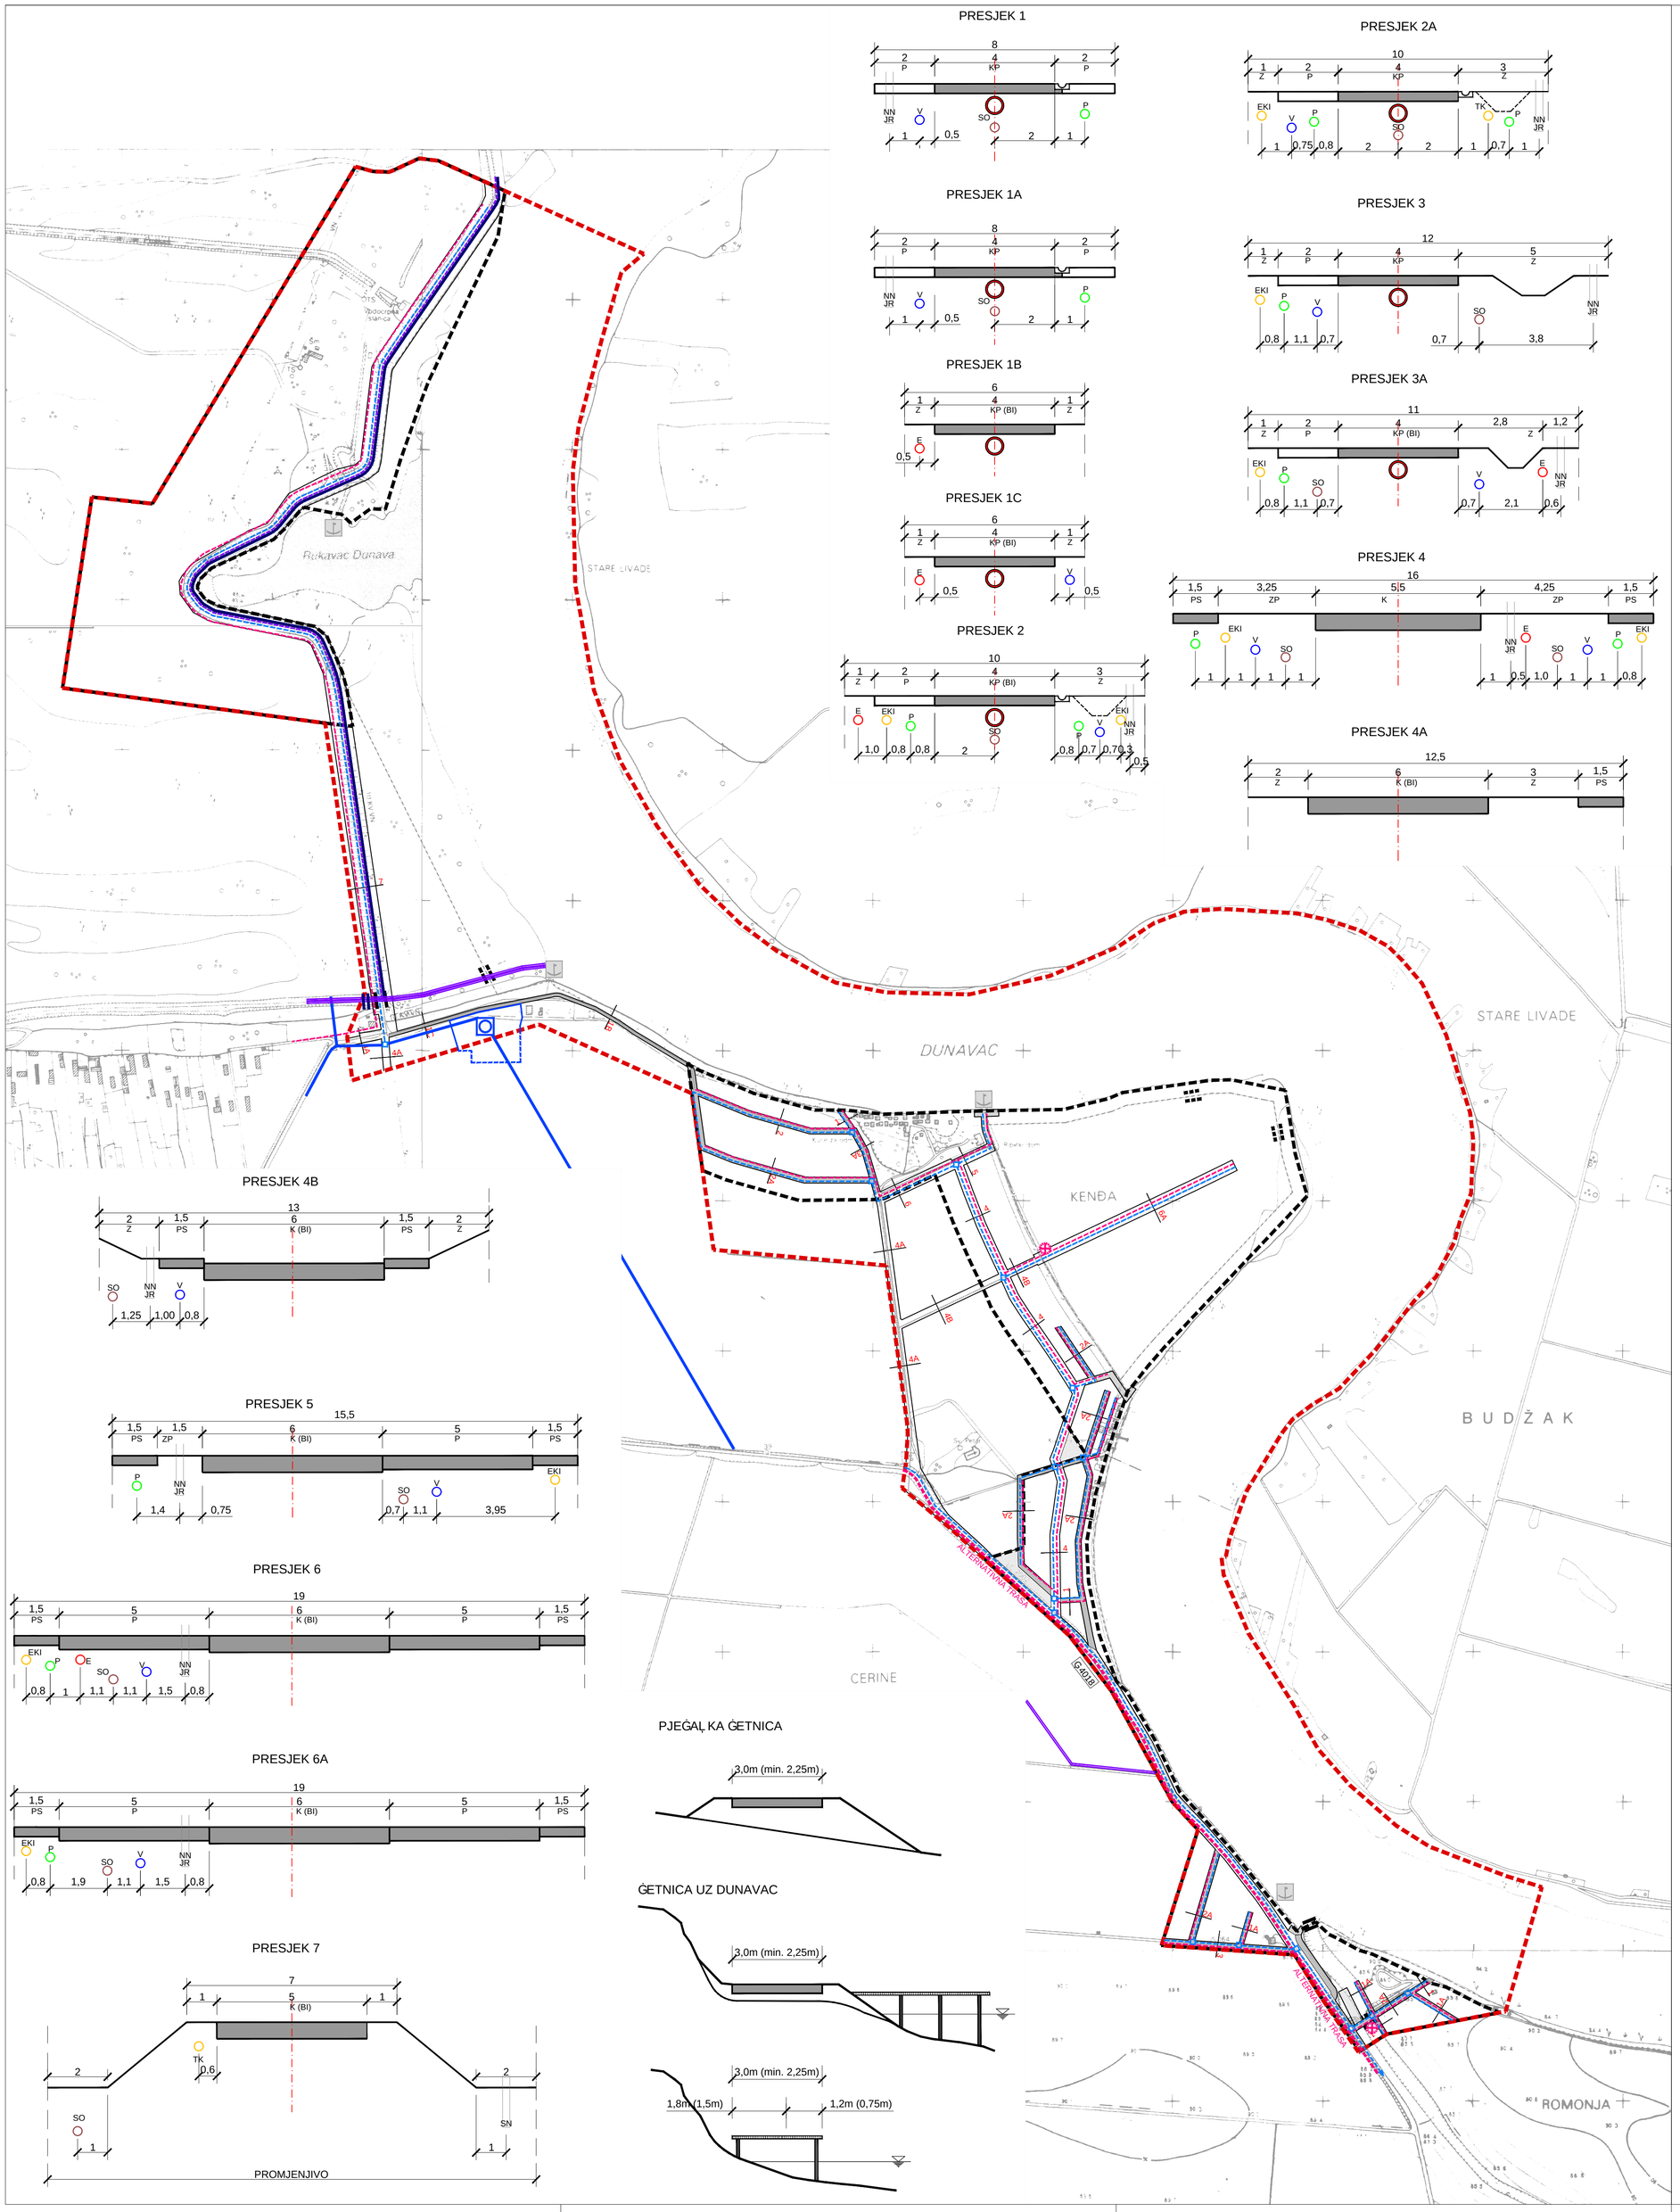

PRESJEK 1

PRESJEK 1A

PRESJEK 1B

PRESJEK 1C

PRESJEK 2

PRESJEK 2A

PRESJEK 3

PRESJEK 3A

PRESJEK 4

PRESJEK 4A

PRESJEK 4B

PRESJEK 5

PRESJEK 6

PRESJEK 6A

PRESJEK 7

PJEĐAL KA ĠETNICA

ĠETNICA UZ DUNAVAC

II. IZMJENE I DOPUNE URBANISTIČKOG PLANA UREĐENJA "TOPOLJSKI DUNAVAC"

Nositelj izrade prostornog plana:
REPUBLIKA HRVATSKA
OSJEČKO – BARANJSKA ŽUPANIJA
OPĆINA DRAŽ

Stručni izrađivač prostornog plana:
ZAVOD ZA URBANIZAM I IZGRADNJU d.d.
Šetalište kardinala Franje Šepera 12, 31 000 Osijek, Hrvatska
tel. 031 225 200 mail: zuios@zuios.hr OIB: 66736059461

2.E VODOOPSKRBA, ODVODNJA OTPADNIH VODA I UREĐENJE VODOTOKA I VODA

0 100m 200m 300m 400m 500m

1 ha

TUMAČ ZNAKOVLJA

GRANICE
OSTALE GRANICE
- OBUHVAT URBANISTIČKOG PLANA UREĐENJA
- GRANICA GRAĐEVINSKOG PODRUČJA

VODOOPSKRBA
POSTOJEĆE PLANIRANO
- VODOCRPILIŠTE
- MAGISTRALNI VODOOPSKRBNI VOD
- OSTALI GLAVNI VODOOPSKRBNI VODOVI
- ZASUNSKA KOMORA

ODVODNJA OTPADNIH I SANITARNIH VODA
- GLAVNI DOVODNI VOD (KOLEKTOR)
- OSTALI DOVODNI VODOVI
- CRPNA STANICA

UREĐENJE VODOTOKA I VODA
- NASIP
- USTAVA

MELIORACIJSKA ODVODNJA
- CRPNA STANICA
- OSNOVNA KANALSKA MREŽA
- DETALJNA KANALSKA MREŽA

KP-kolno-pješačka površina
P-parkiranje osobnih vozila
ZP-zeleni pojas
K-kolnik
PS-pješačka staza
BS-biciklistička staza
- područ je smirenog prometa
- EKI-vod elektroničkih komunikacija
- P - plinovod
- E - elektroenergetski kabel
- NN - stup nisko naponske mreže
- SN - stup srednjg napona
- JR - javna rasvjeta
- V - vodoopskrbni vod
- Vso - vod sanitarne odvodnje

Županija: OSJEČKO - BARANJSKA ŽUPANIJA
Općina: DRAŽ

Naziv prostornog plana: II. IZMJENE I DOPUNE URBANISTIČKOG PLANA UREĐENJA "TOPOLJSKI DUNAVAC" PRIJEDLOG

Naziv kartografskog prikaza: VODOOPSKRBA, ODVODNJA OTPADNIH VODA I UREĐENJE VODOTOKA I VODA

Broj kartografskog prikaza: 2.E Mjerilo kartografskog prikaza: 1 : 5000

Odluka predstavničkog tijela o izradi plana: "Službeni glasnik" Općine Dražbr. 5/18.

Odluka predstavničkog tijela o donošenju plana:

Javna rasprava (datum objave):

Javni uvid održan od: do:

Pečat tijela odgovornog za provođenje javne rasprave:

Odgovorna osoba za provođenje javne rasprave:
(ime, prezime i potpis)

Mišljenje na plan prema članku 107. Zakona o prostornom uređenju (NN br. 153/13 i 65/17).

Broj mišljenja klasa: urbroj: datum:

Pravna osoba koja je izradila plan: ZAVOD ZA URBANIZAM I IZGRADNJU d.d. OSIJEK

Pečat pravne osobe koja je izradila plan:

Odgovorna osoba: STJEPAN KARIN, dipl. ing. građ.
(ime, prezime i potpis)

Odgovorni voditelj izrade Nacrta prijedloga prostornog plana: DARIJA BENJA, dipl.ing.arh.

Stručni tim u izradi plana:
1. DARIJA BENJA, dipl.ing.arh.
2. DENIS STANIĆ, dipl.ing.građ.
3. VESNA ILKIĆ, dipl.ing.građ.
4. FILIP RUŠKA, mag.ing.aedif.
5. TIHOMIR VEMENAC, mag.ing.el.
6. MIA KORDIĆ, mag.ing.el.

Tehnička suradnja:
1. IVANKA JERČIĆ LESKUR, ing.arh.
2.

Broj plana: 29/18

Pečat predstavničkog tijela:

Predsjednik predstavničkog tijela:
(ime, prezime i potpis)

Istovjetnost ovog prostornog plana s izvornikom ovjerava:
(ime, prezime i potpis)

Pečat nadležnog tijela: